


PLAN DE MASSE

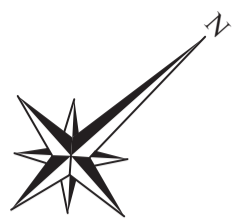


Y=1.200







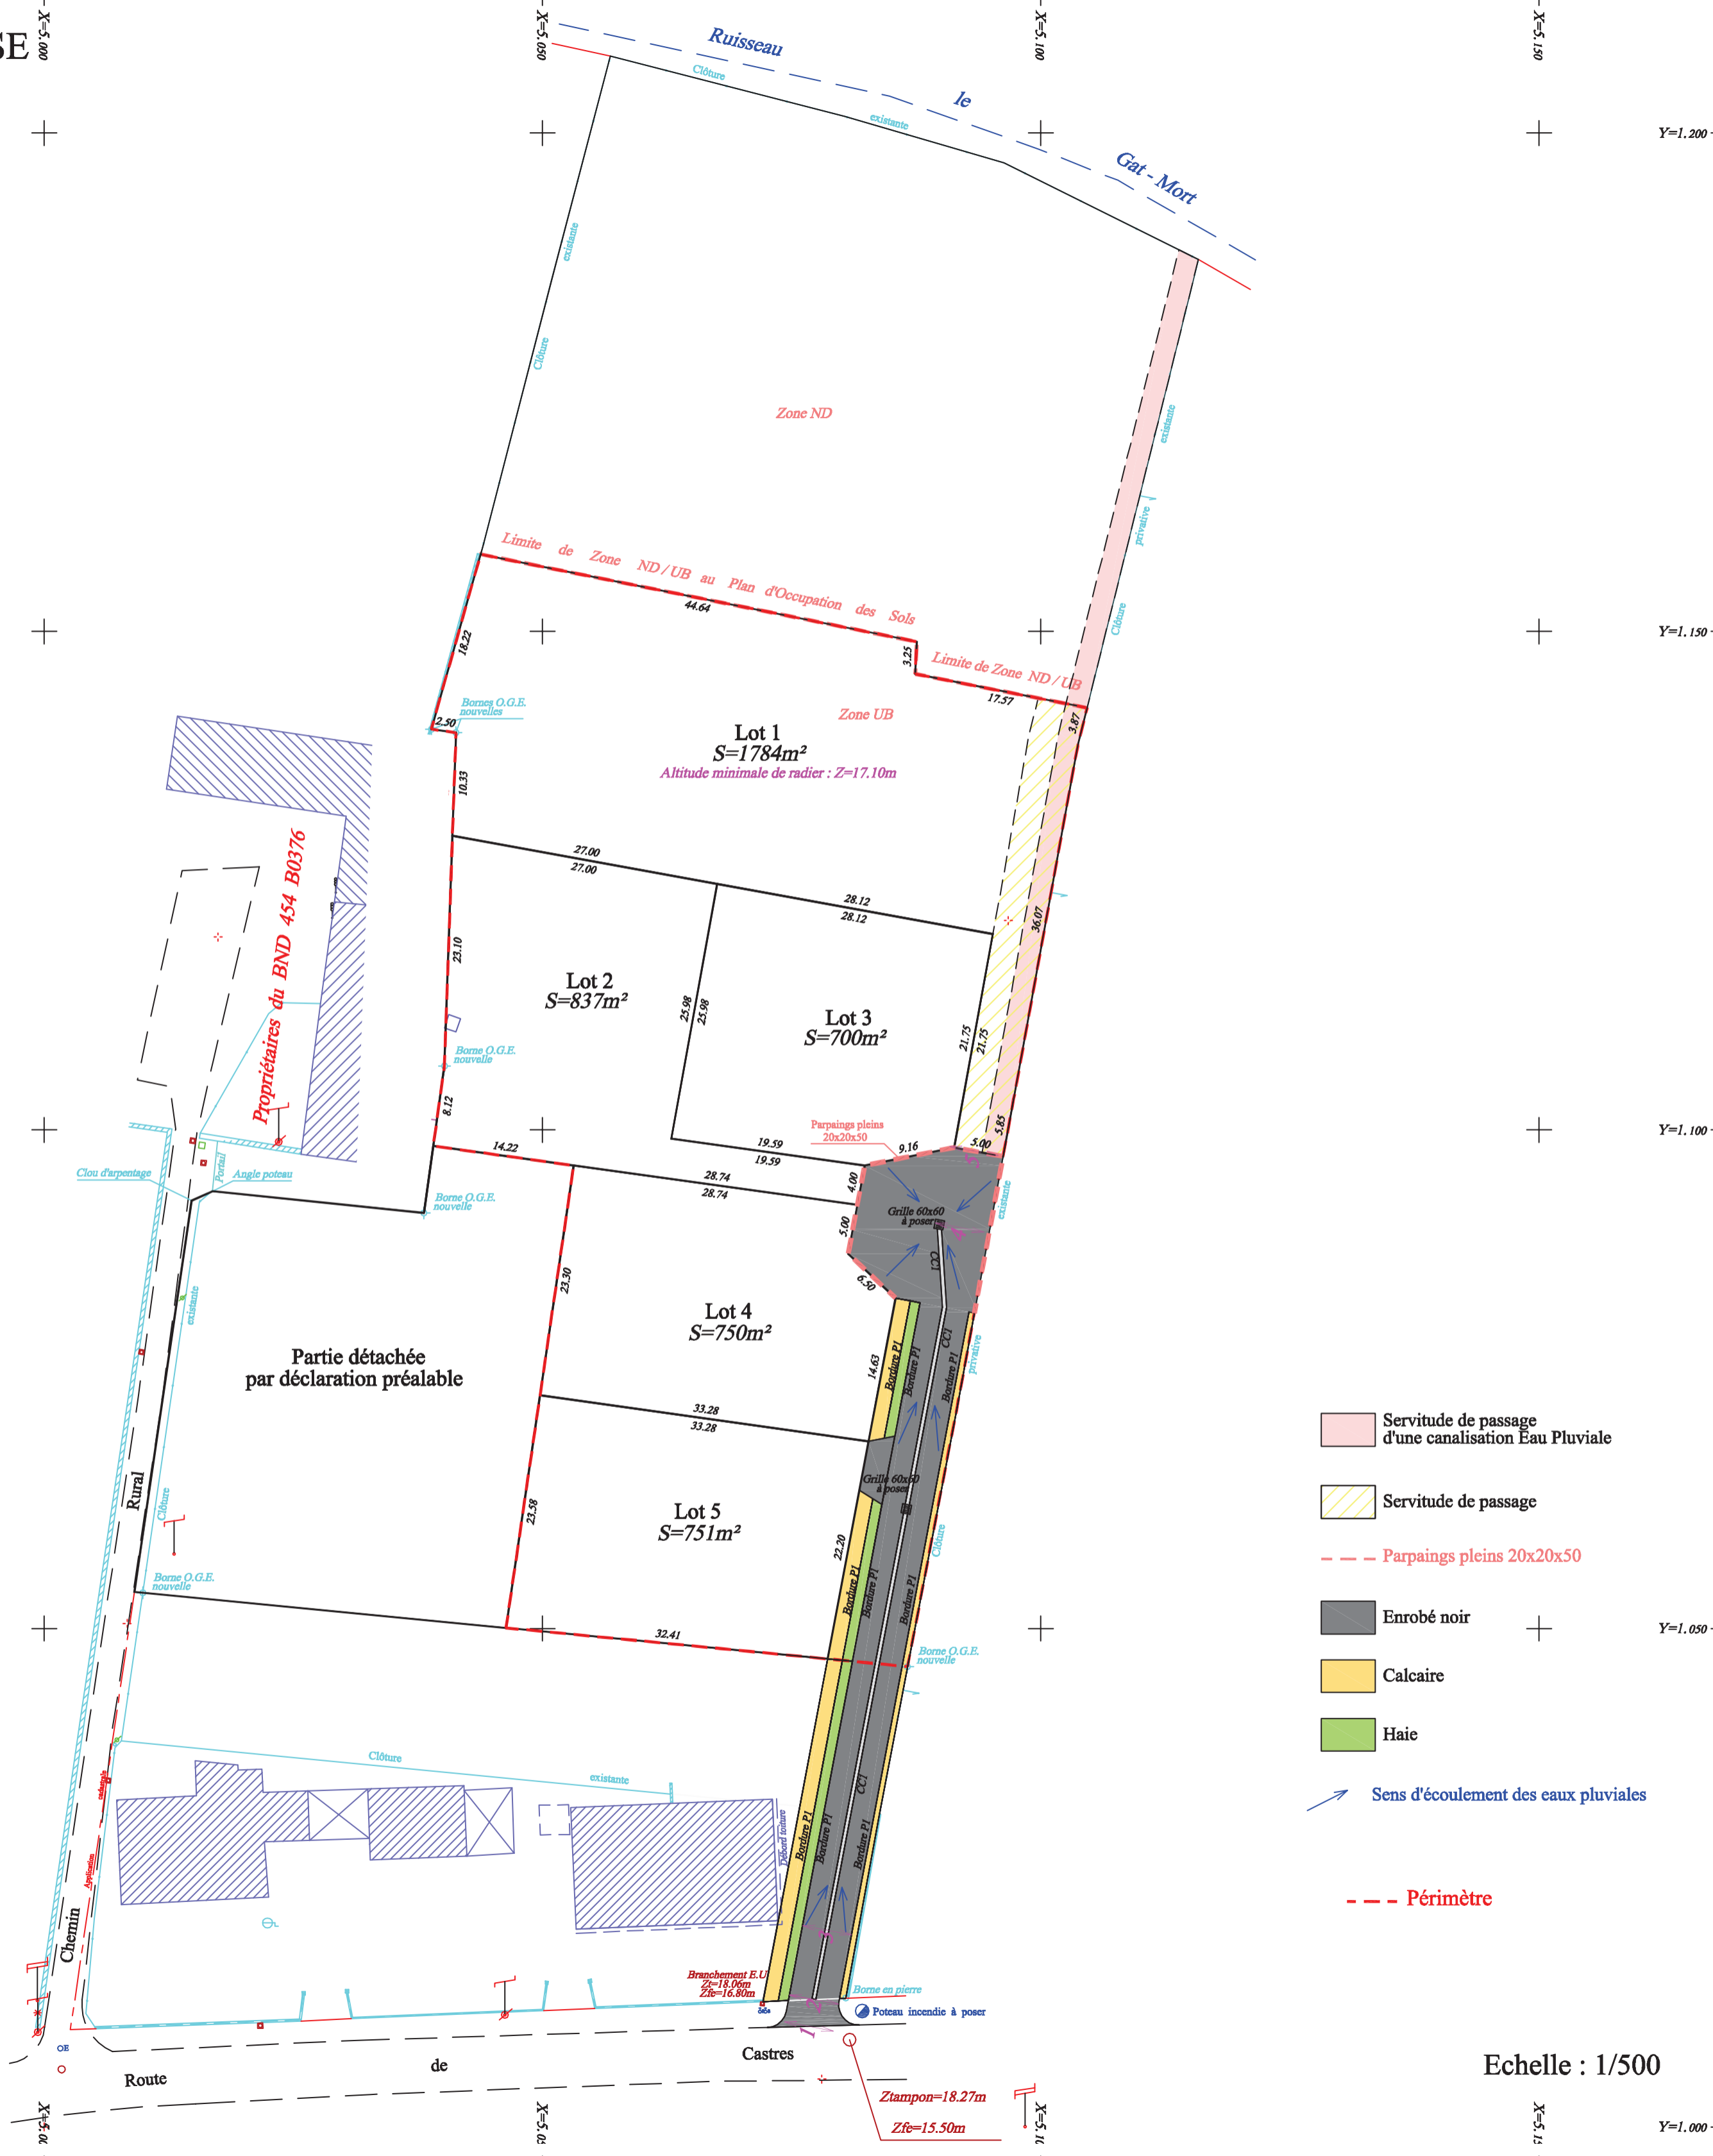

Y=1.150

Y=1.100

Y=1.050

Y=1.000



-  Servitude de passage d'une canalisation Eau Pluviale
-  Servitude de passage
-  Parpaings pleins 20x20x50
-  Enrobé noir
-  Calcaire
-  Haie
-  Sens d'écoulement des eaux pluviales
-  Périmètre

Echelle : 1/500

Ztampon=18.27m
Zfo=15.50m